

LEVANTAMIENTO GEORREFERENCIADO DE PARCELA N° 227

ESCALA: 1/1000
COTAS EN METROS



FECHA LEVANTAMIENTO
17 de AGOSTO de 2021

INFORMACIÓN CARTOGRÁFICA
DATOS DE GEORREFERENCIADO
Estación permanente: MÁLAGA (R.A.P.)
Metodología: Técnica GPS
Sistema de Referencia: ETRS-89
Proyección Cartográfica: UTM, HUSO 30
Altura ortométrica: Geoida EGM08_RED NAP

NOTA:
Lindes Catastrales obtenidas según archivo (dxf) de la Sede Electrónica de Catastro.

LEYENDA

SIMBOLOGÍA	DESCRIPCIÓN
	Linde Parcela Catastral
(*)	Marcado en el Terreno con Estacas

ESCALA GRÁFICA 1/1000

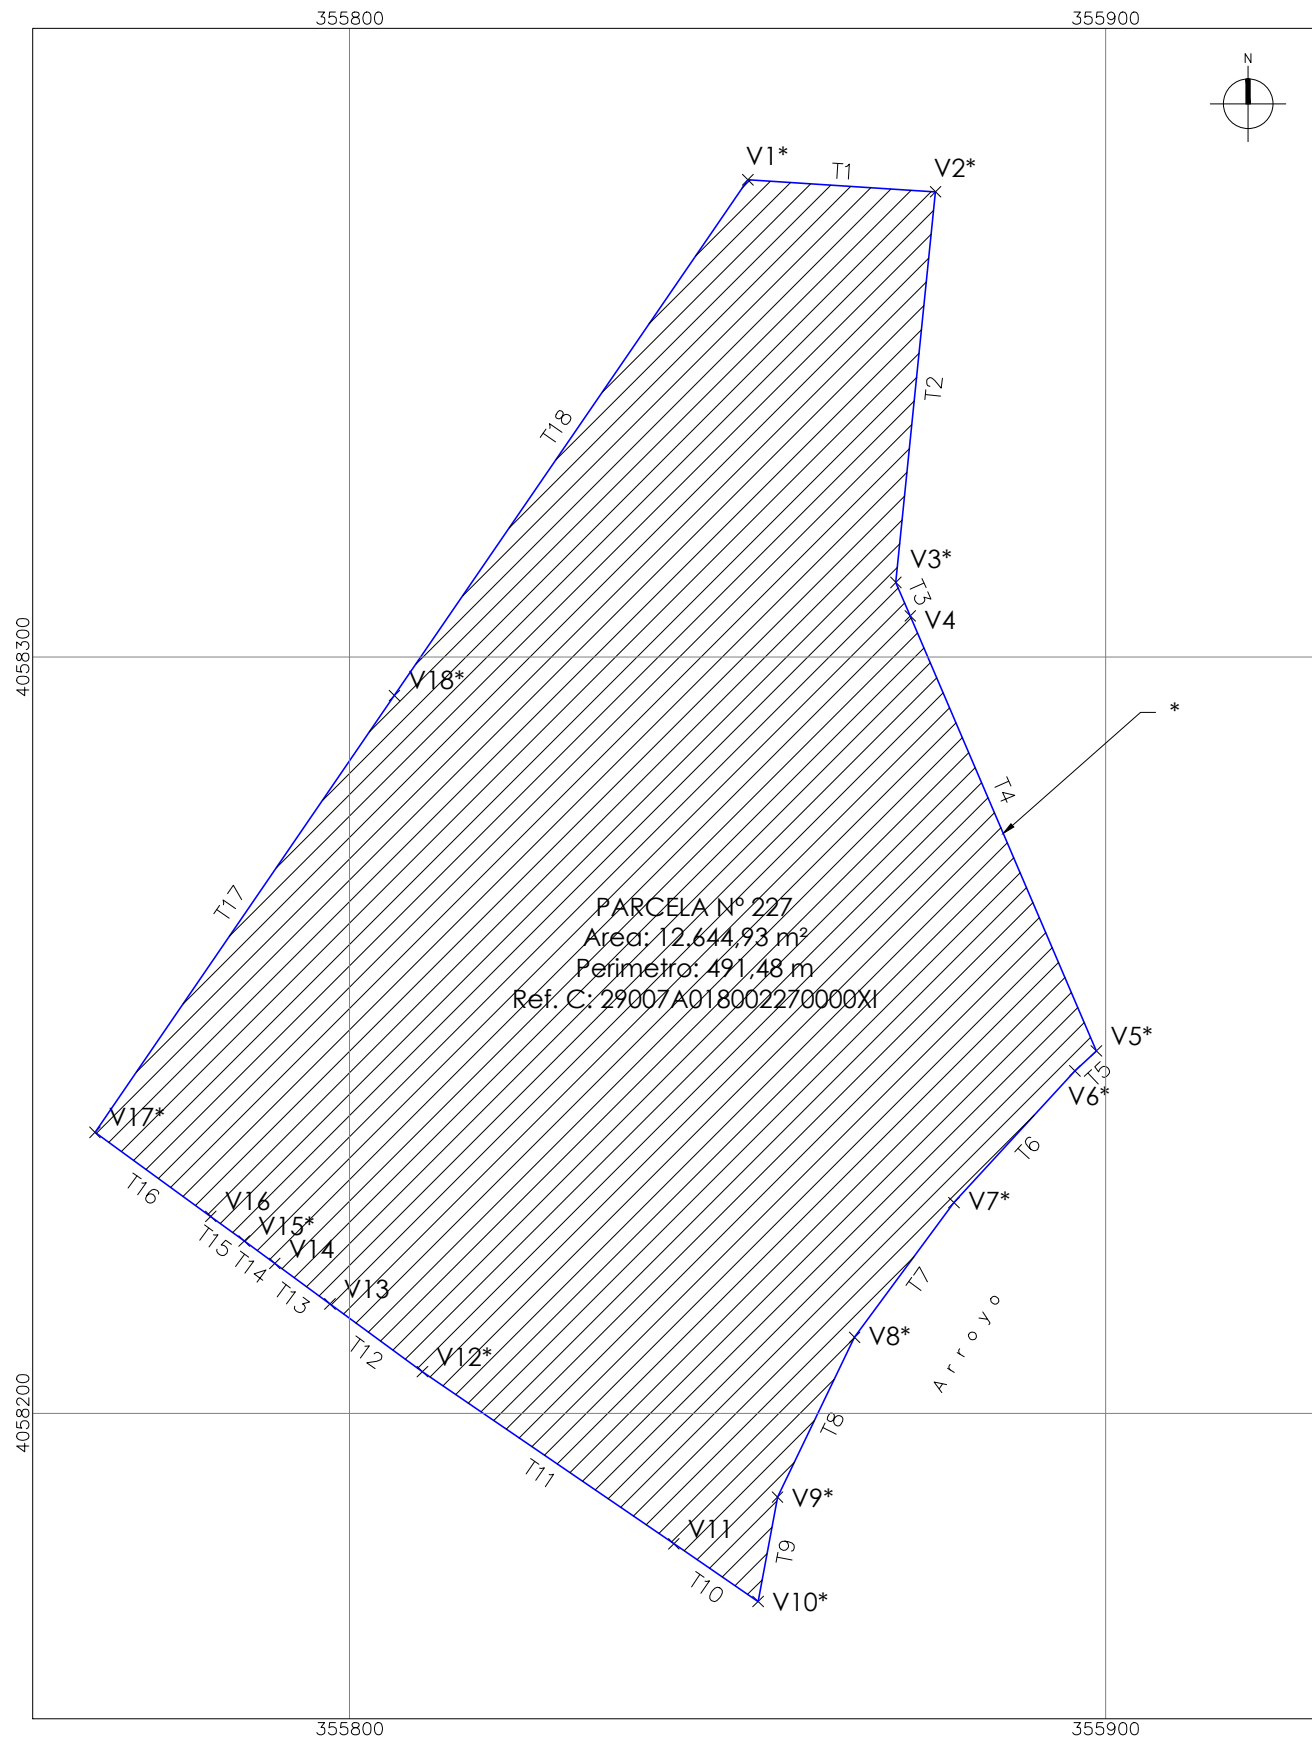
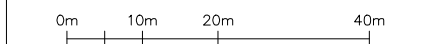


Tabla Georreferenciación de Parcela

Vertice	Coordenada X	Coordenada Y
V1	355852.67	4058363.11
V2	355877.49	4058361.52
V3	355872.25	4058309.88
V4	355874.15	4058305.45
V5	355898.77	4058247.92
V6	355895.93	4058245.29
V7	355879.94	4058227.87
V8	355866.79	4058210.05
V9	355856.60	4058188.93
V10	355854.04	4058175.12
V11	355842.89	4058182.75
V12	355809.63	4058205.51
V13	355797.40	4058214.47
V14	355790.10	4058219.83
V15	355786.07	4058222.79
V16	355781.63	4058226.04
V17	355766.33	4058237.15
V18	355805.93	4058294.92

Tabla Descripción Geometría de Parcela

Tramo	Longitud
T1	24.87
T2	51.91
T3	4.82
T4	62.58
T5	3.87
T6	23.65
T7	22.15
T8	23.45
T9	14.05
T10	13.51
T11	40.30
T12	15.16
T13	9.06
T14	5.00
T15	5.50
T16	18.91
T17	70.04
T18	82.67

TÉCNICO REDACTOR:
Técnico Superior en Operaciones Topográficas
JUAN CARLOS VEGA GARCÍA
Tlf. Móvil: +34 617 359 301
Email: contactomeditop@gmail.com
Web: meditop.es



PETICIONARIO/A:
Inmobiliaria ARIS
Tlf. Móvil: -
Email: -

SITUACIÓN:
Polígono 18 Parcela 227 LA ALQUERIA. ALHAURIN DE LA TORRE [MÁLAGA]
REFERENCIA CATASTRAL:
29007A018002270000XI

PLANO:
**LEVANTAMIENTO
GEORREFERENCIADO DE
PARCELA N° 227**

FECHA: Agosto-2021
ESCALA: A3 a 1:1000
HOJA: 1 de 1
N° PLANO:
01